


TALLINNA MNT 31 MAAÜKSUSE LAHENDUSSKEEM
Virtsu alevik, Lääneranna vald, Pärnu maakond
M 1 : 1000

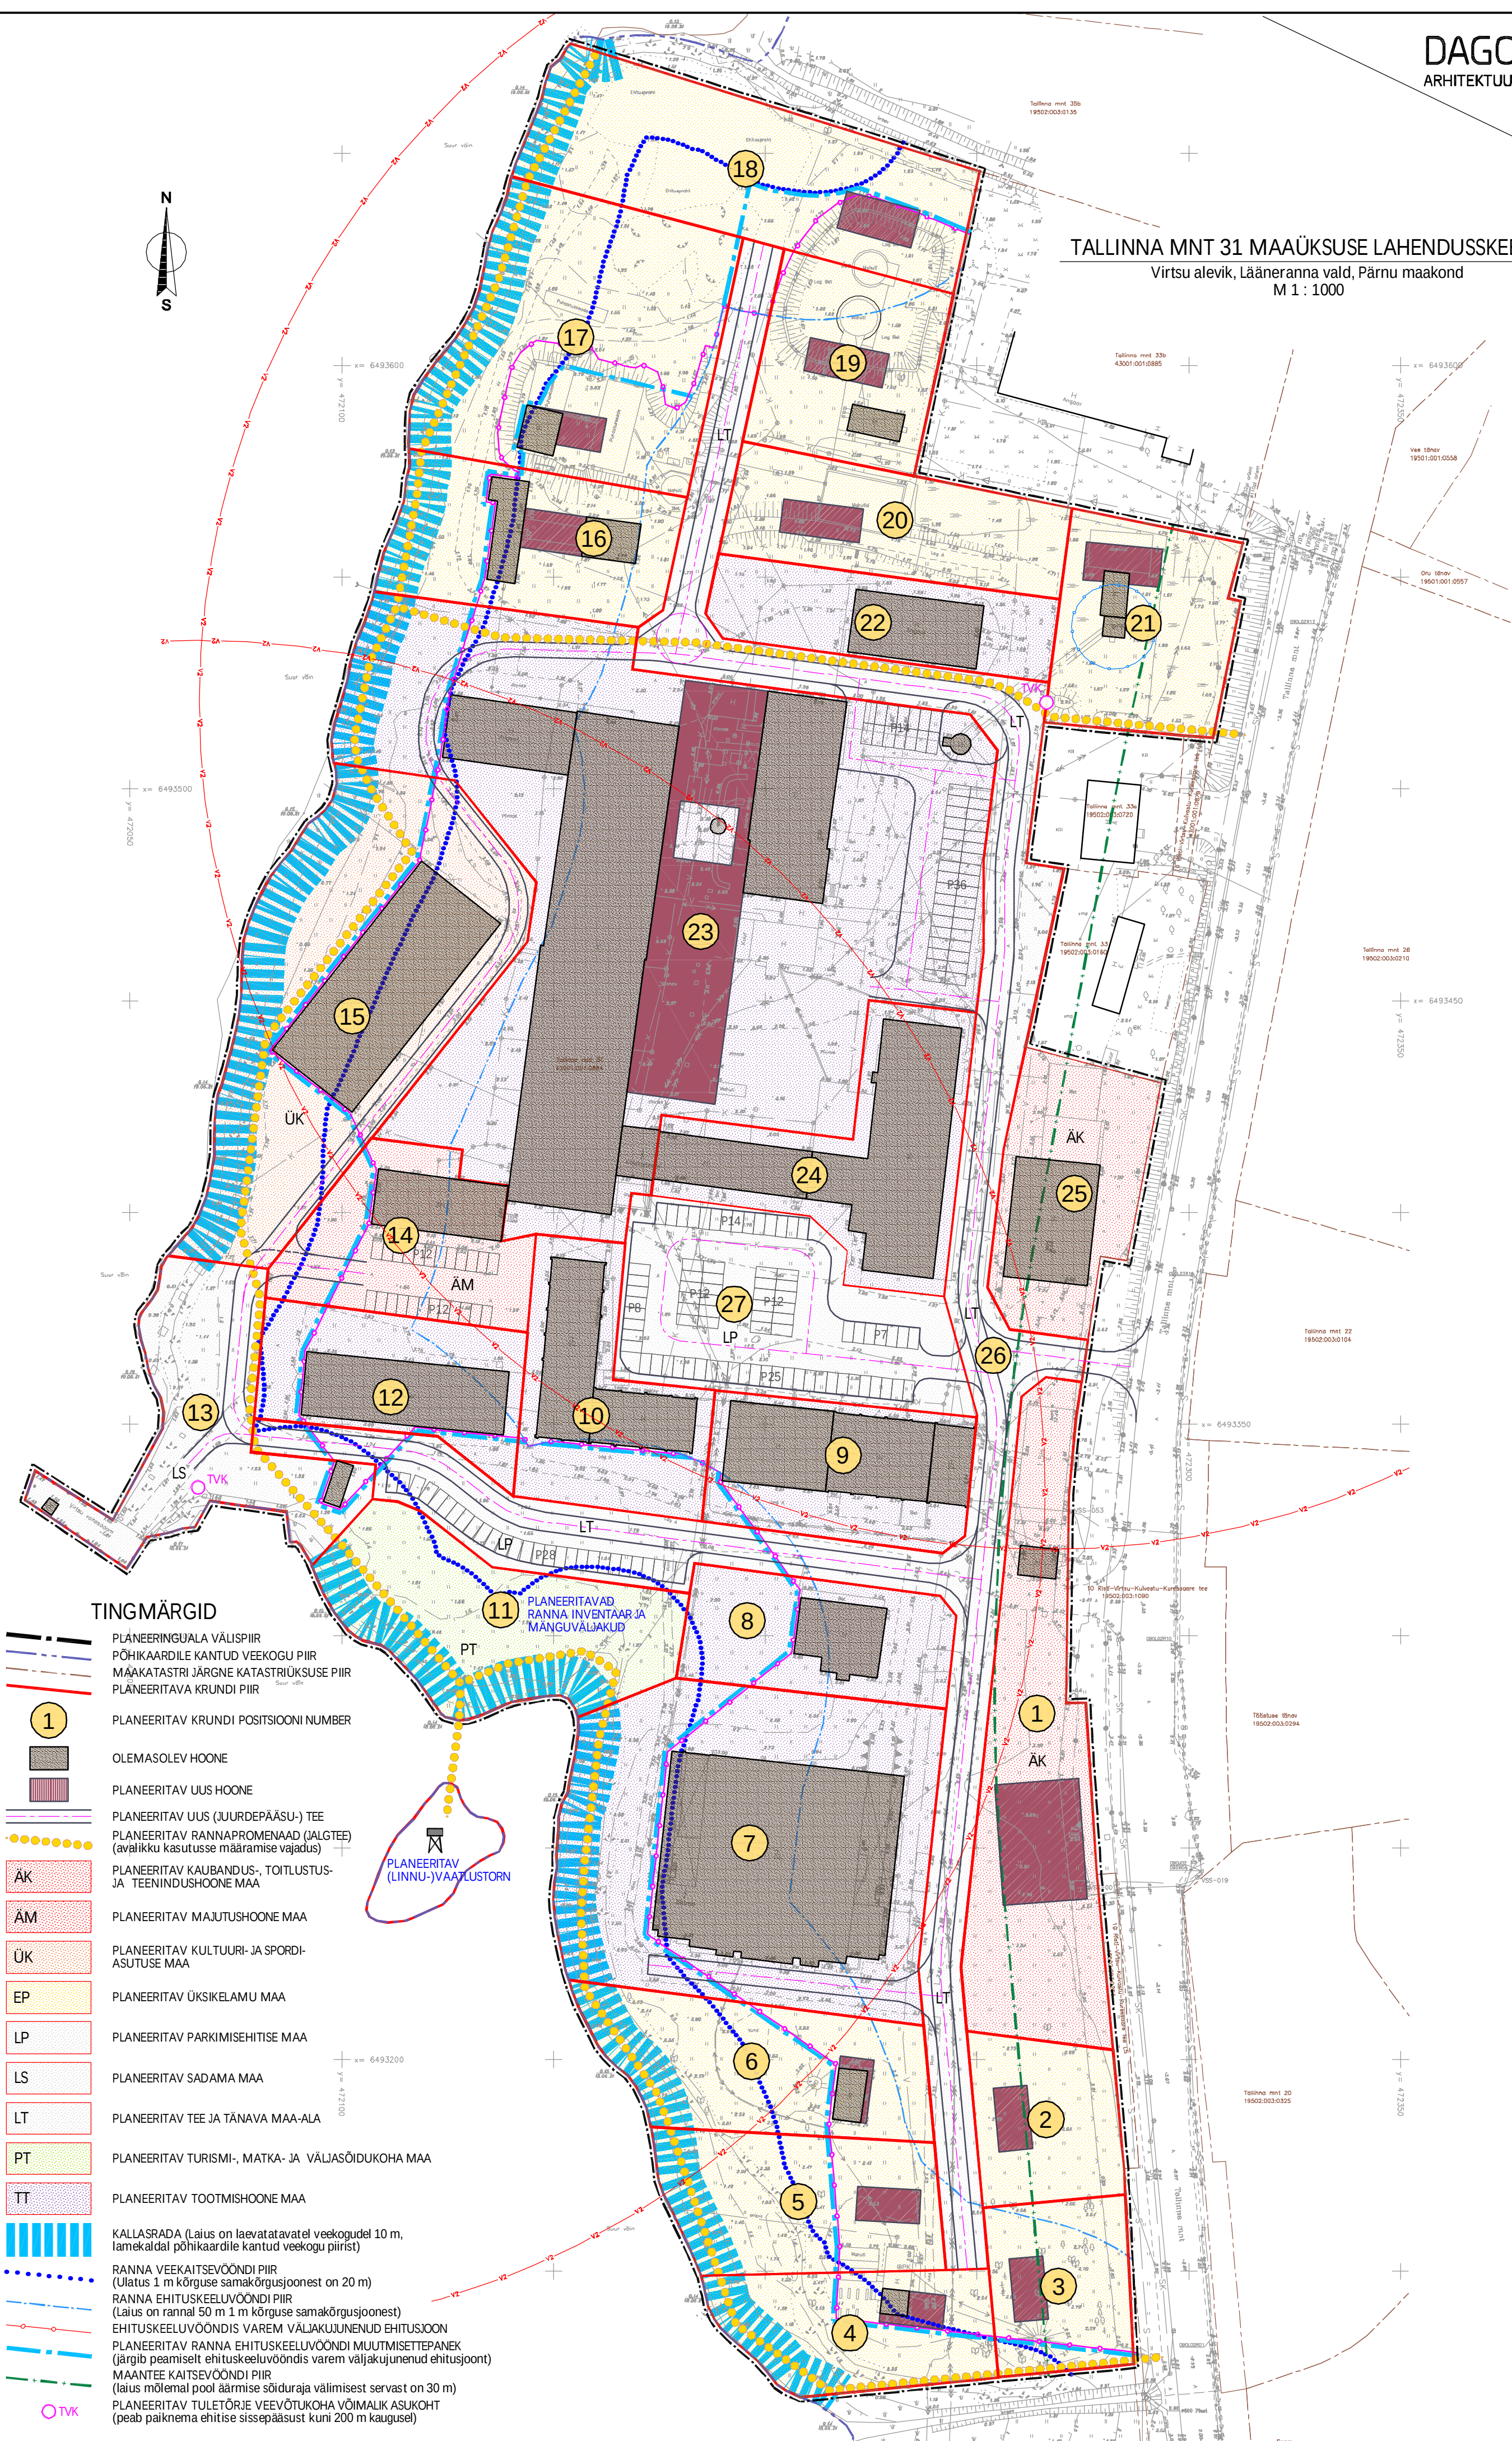

TINGMÄRGID

- PLANEERINGUALA VÄLISPIIR
- PÕHIKAARDILE KANTUD VEEKOGU PIIR
- MAAKATASTRI JÄRGNE KATASTRIÜKSUSE PIIR
- PLANEERITAVA KRUNDI PIIR
- PLANEERITAV KRUNDI POSITSIOONI NUMBER
- OLEMASOLEV HOONE
- PLANEERITAV UUS HOONE
- PLANEERITAV UUS (JUURDEPÄÄSU-) TEE
- PLANEERITAV RANNAPROMENAAD (JÄLGTEE) (avalikku kasutusse määramise vajadus)
- PLANEERITAV KAUBANDUS-, TOITLUSTUS- JA TEENINDUSHOONE MAA
- PLANEERITAV MAJUTUSHOONE MAA
- PLANEERITAV KULTUURI- JA SPORDI- ASUTUSE MAA
- PLANEERITAV ÜKSIKELAMU MAA
- PLANEERITAV PARKIMISEHITIS MAA
- PLANEERITAV SADAMA MAA
- PLANEERITAV TEE JA TÄNAVA MAA-ALA
- PLANEERITAV TURISMI-, MATKA- JA VÄLIASÕIDUKOHA MAA
- PLANEERITAV TOOTMISHOONE MAA
- KALLASRADA (Laius on laevatatavatel veekogudel 10 m, lamekaldal põhikaardile kantud veekogu piirist)
- RANNA VEEKAITSEVÕONDI PIIR (Ulatus 1 m kõrguse samakõrgusjoonest on 20 m)
- RANNA EHITUSKEELUVÕONDI PIIR (Laius on rannal 50 m 1 m kõrguse samakõrgusjoonest)
- EHITUSKEELUVÕONDIS VAREM VÄLJAKUJUNENUD EHITUSJOON
- PLANEERITAV RANNA EHITUSKEELUVÕONDI MUUTMISETTEPANEK (järgib peamiselt ehituskeeluvõondis varem väljakuinenud ehitusjoont)
- MAANTEE KAITSEVÕONDI PIIR (laius mõlemal pool äärmise sõiduraja välimisest servast on 30 m)
- PLANEERITAV TULETÕRJE VEEVÕTUKOHA VÕIMALIK ASUKOHT (peab paiknema ehitise sissepäästust kuni 200 m kaugusel)
- TVK